
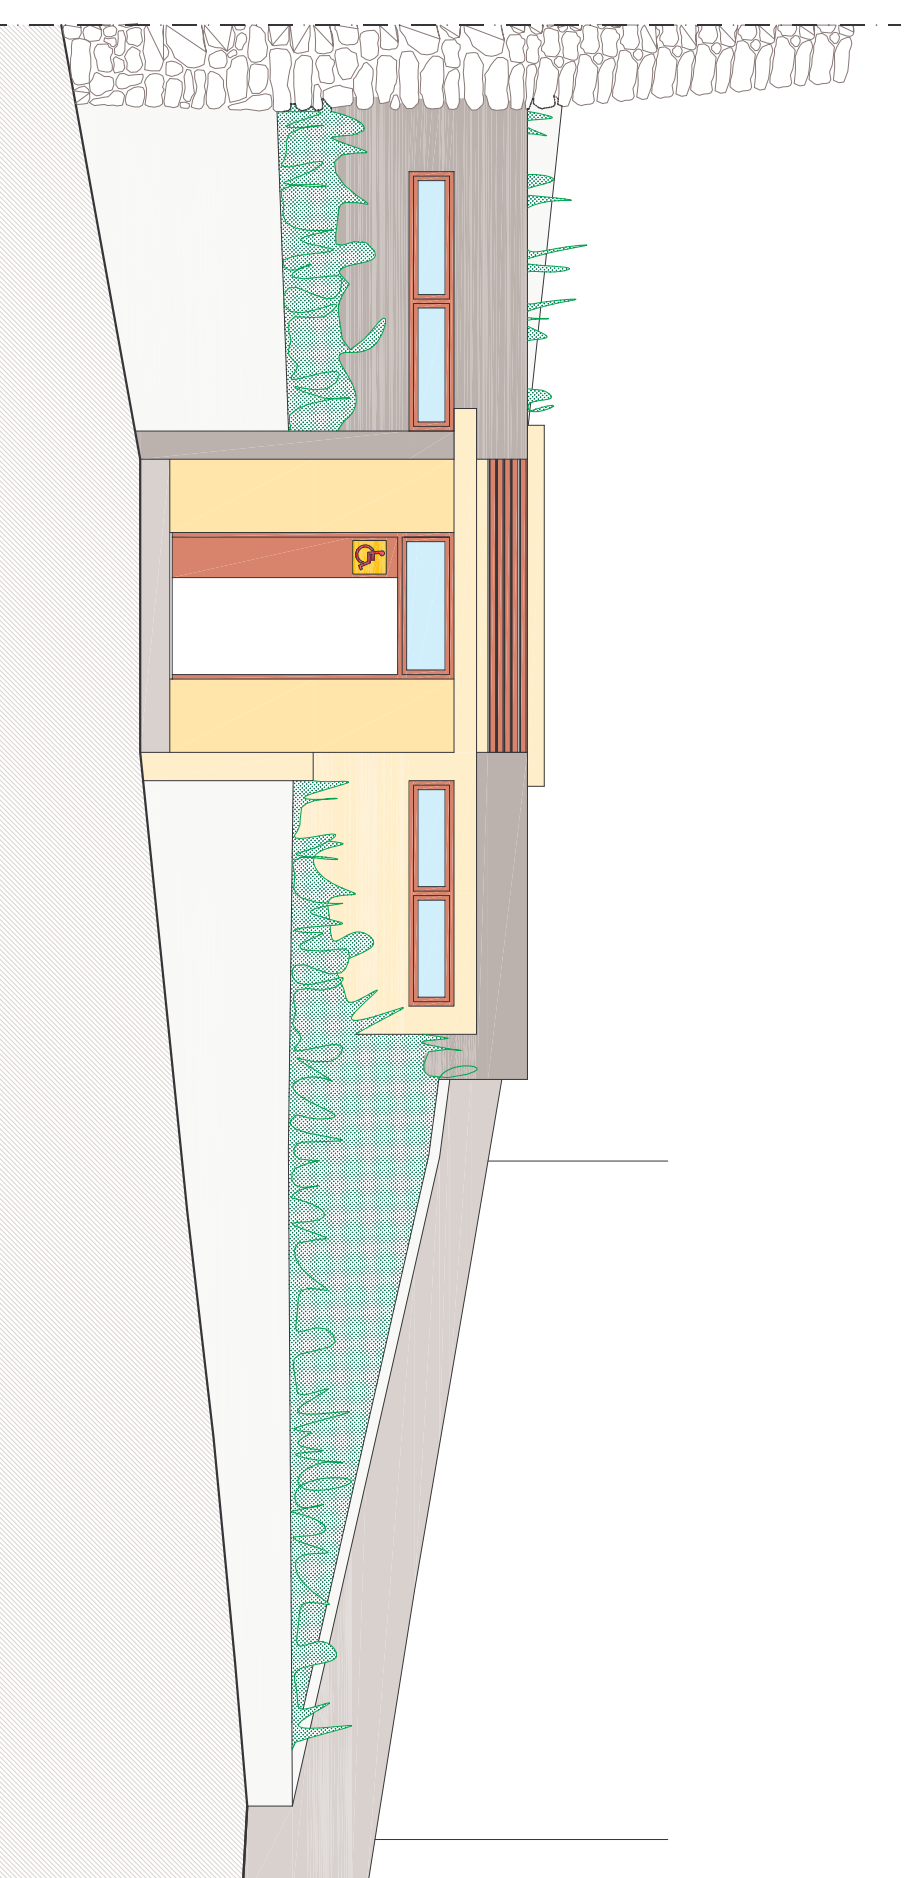
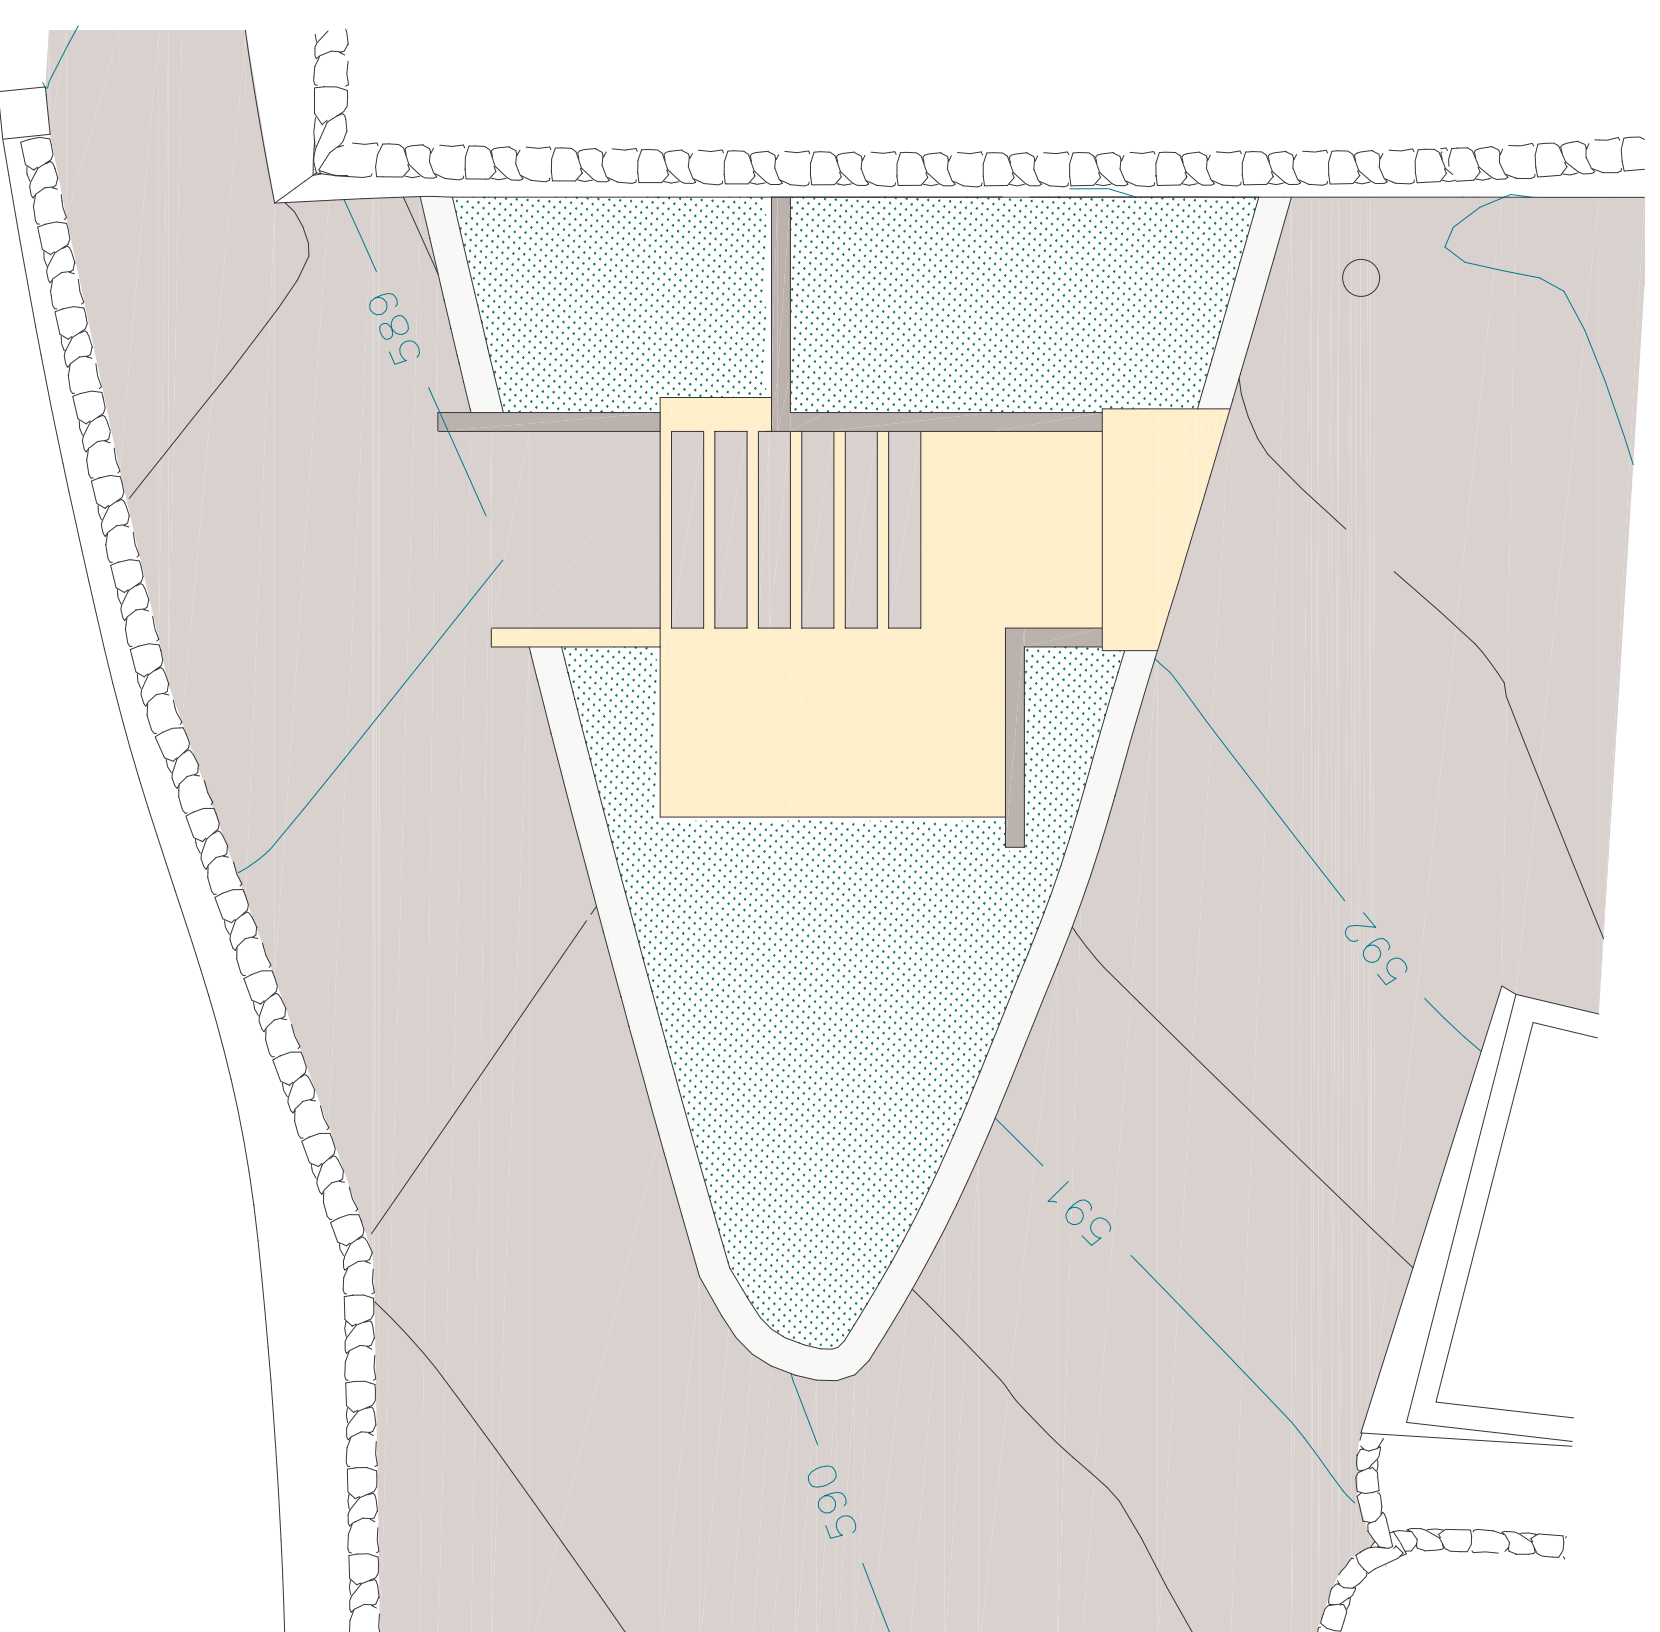


Instalações Sanitárias na Praça Alta

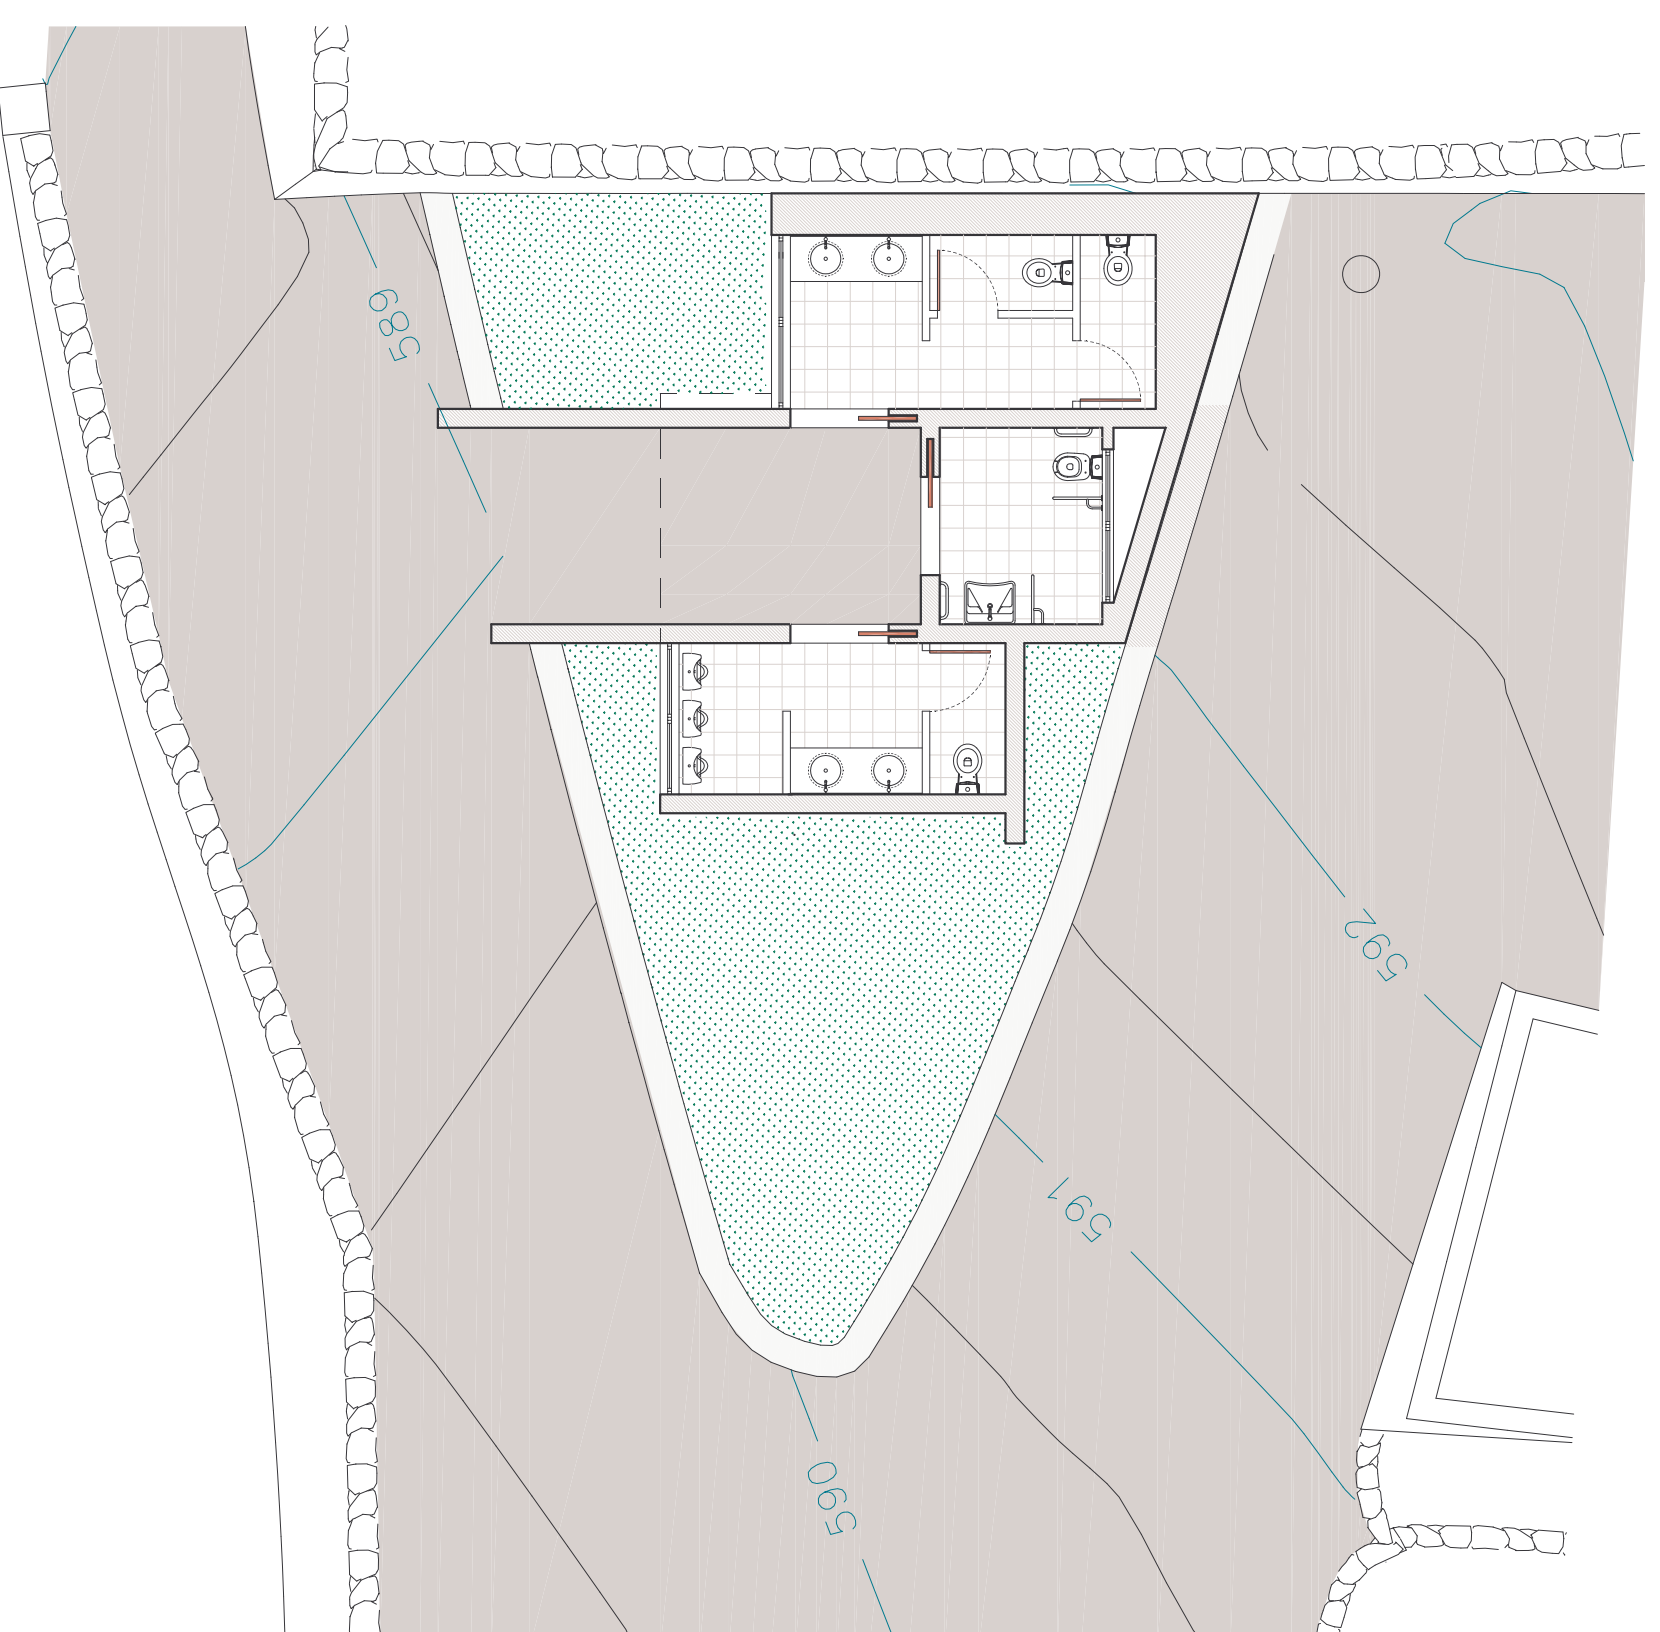

VALOR ESTIMATIVO DA OBRA:
40 000 EUROS

DATA PREVISTA PARA O INÍCIO DA
OBRA:
NOVEMBRO 2008

ÁREA ABRANGIDA:
FREGUESIA DE SANTA
MARIA DA DEVEESA

PROMOTOR DA OBRA:
CÂMARA MUNICIPAL DE
CASTELO DE VIDE

FASE:
PROJECTO CONCLUÍDO